


Kunststof kanaal

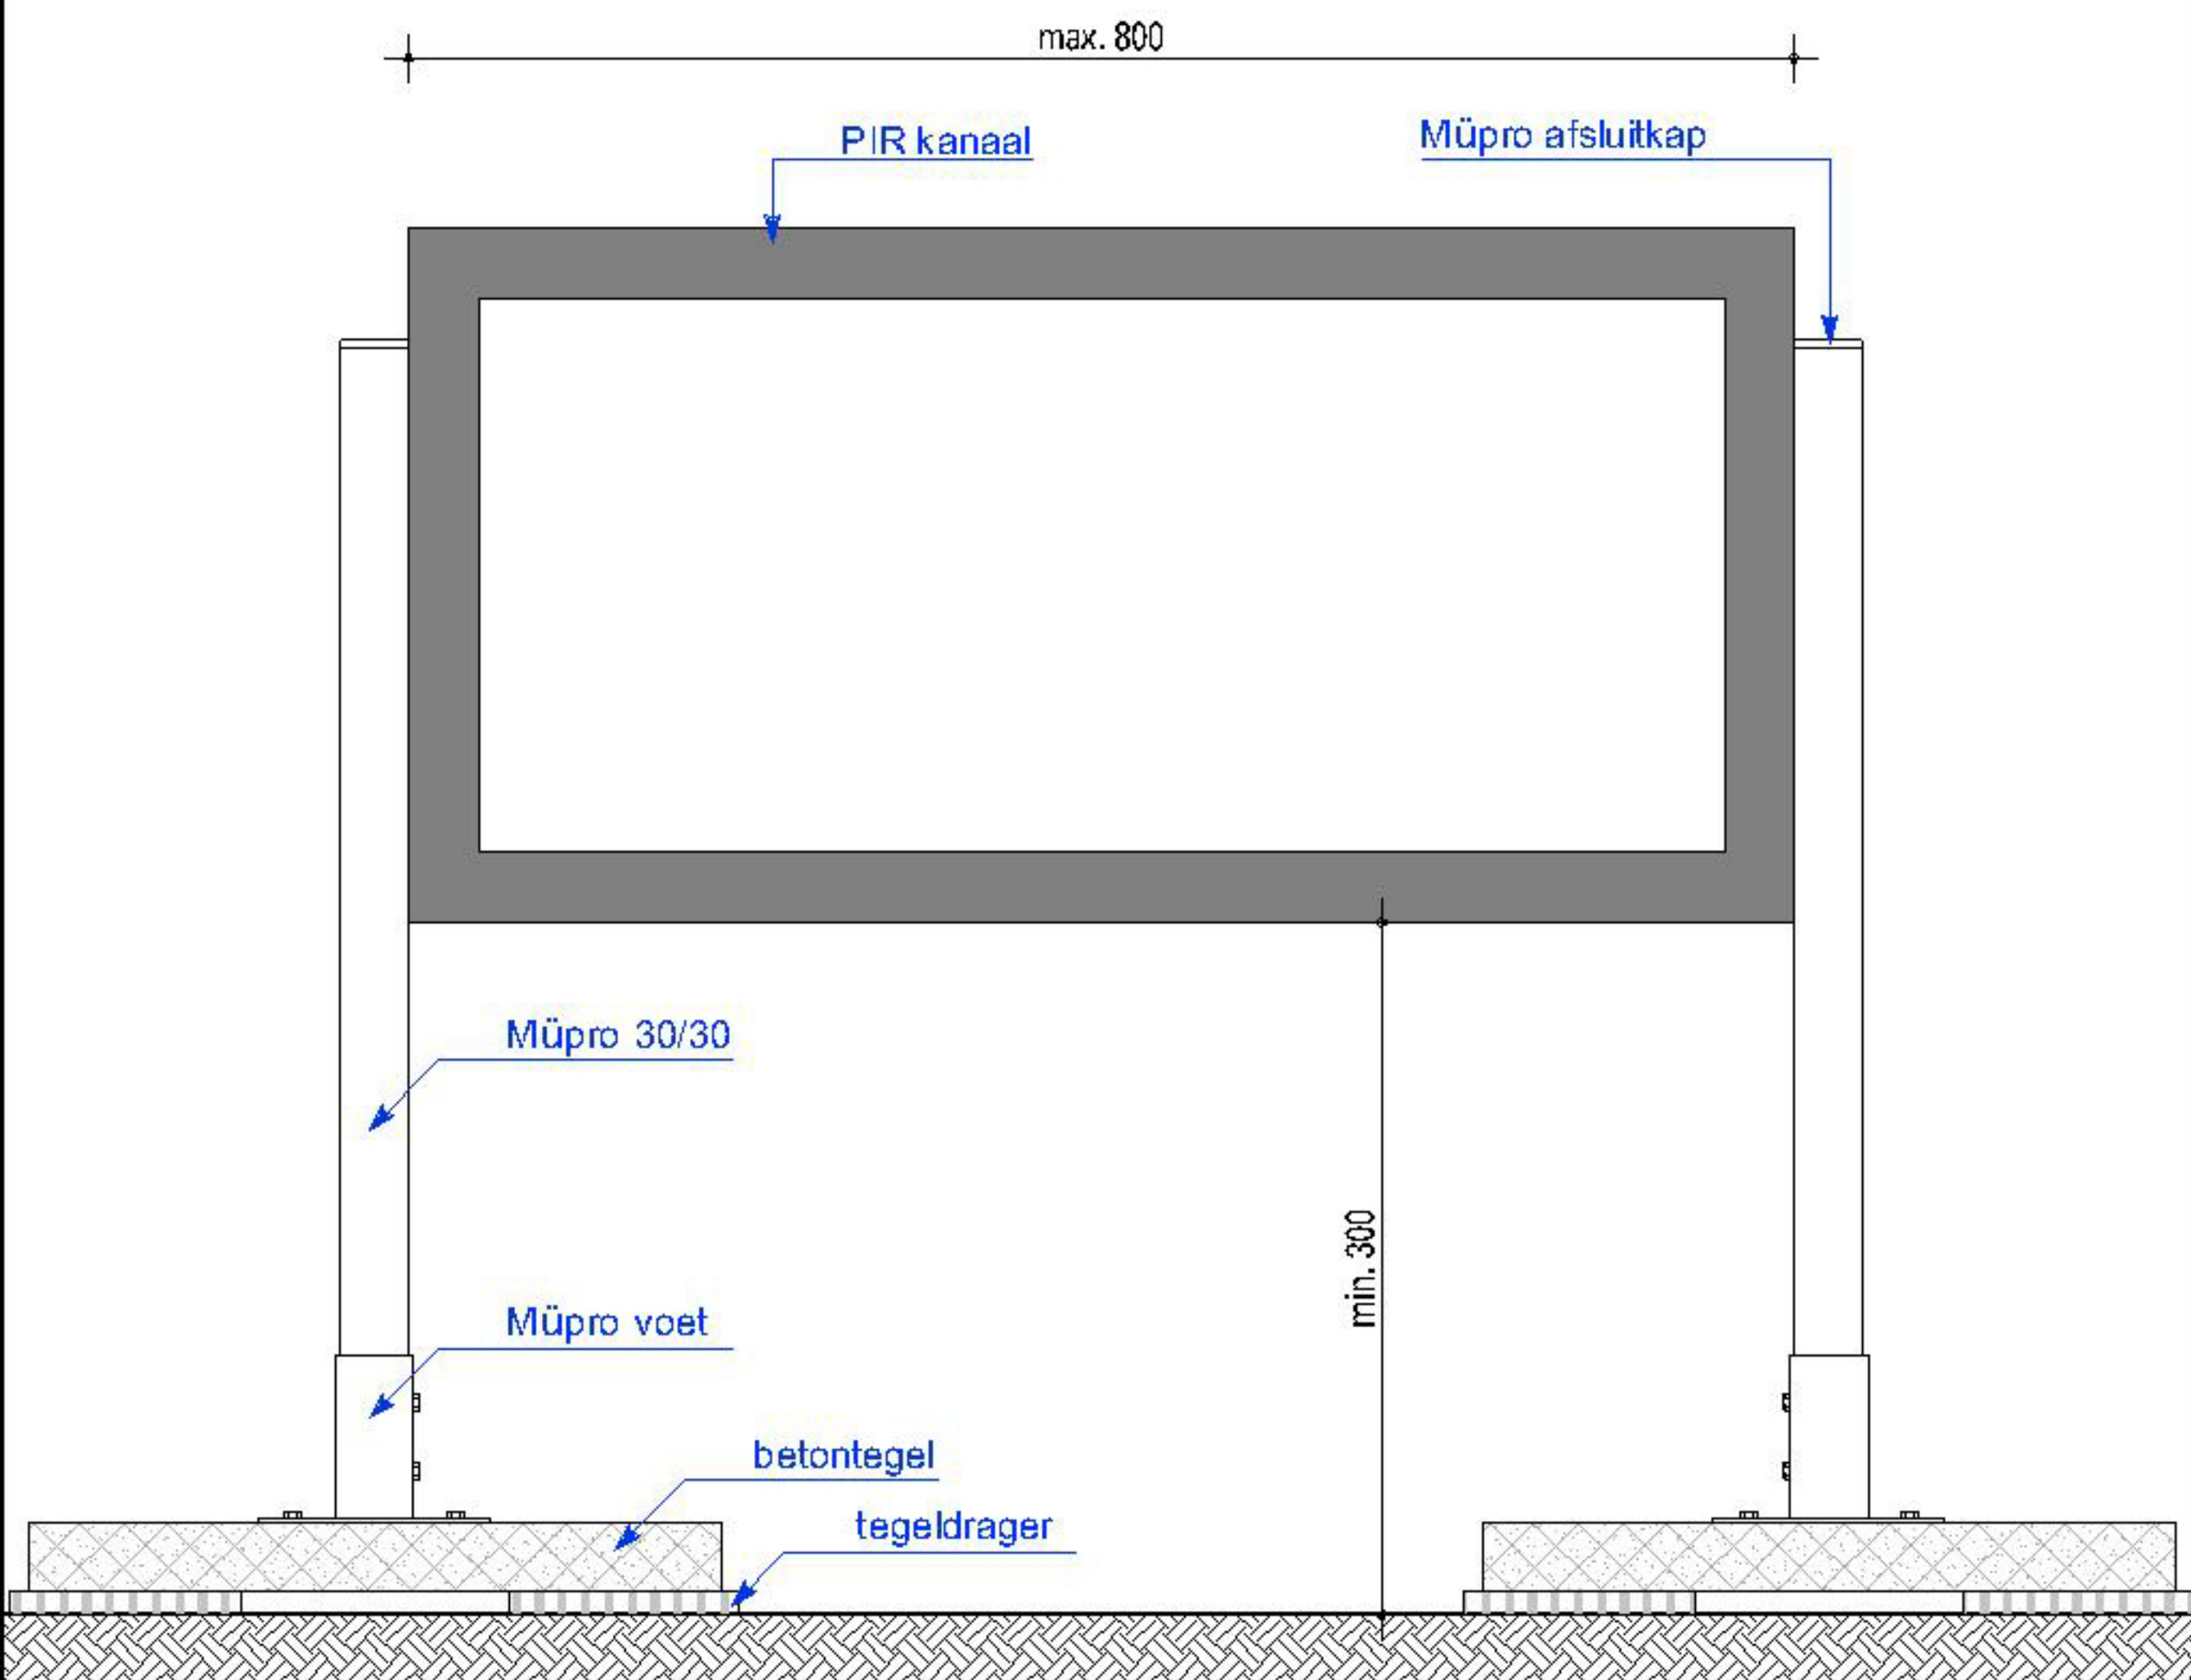

Achterberg Lucht Techniek
Tinus van der Sijdestraat 6
5161 CD Sprang - Capelle
tel.: 0416 28 01 99
fax: 0416 27 49 64
e-mail: info@altmontage.nl
internet: www.altmontage.nl

formaat: A4
schaal: 1 : 5
datum: 30-12-2009
model:

D