


# Doorsnede van een geluidsdemper

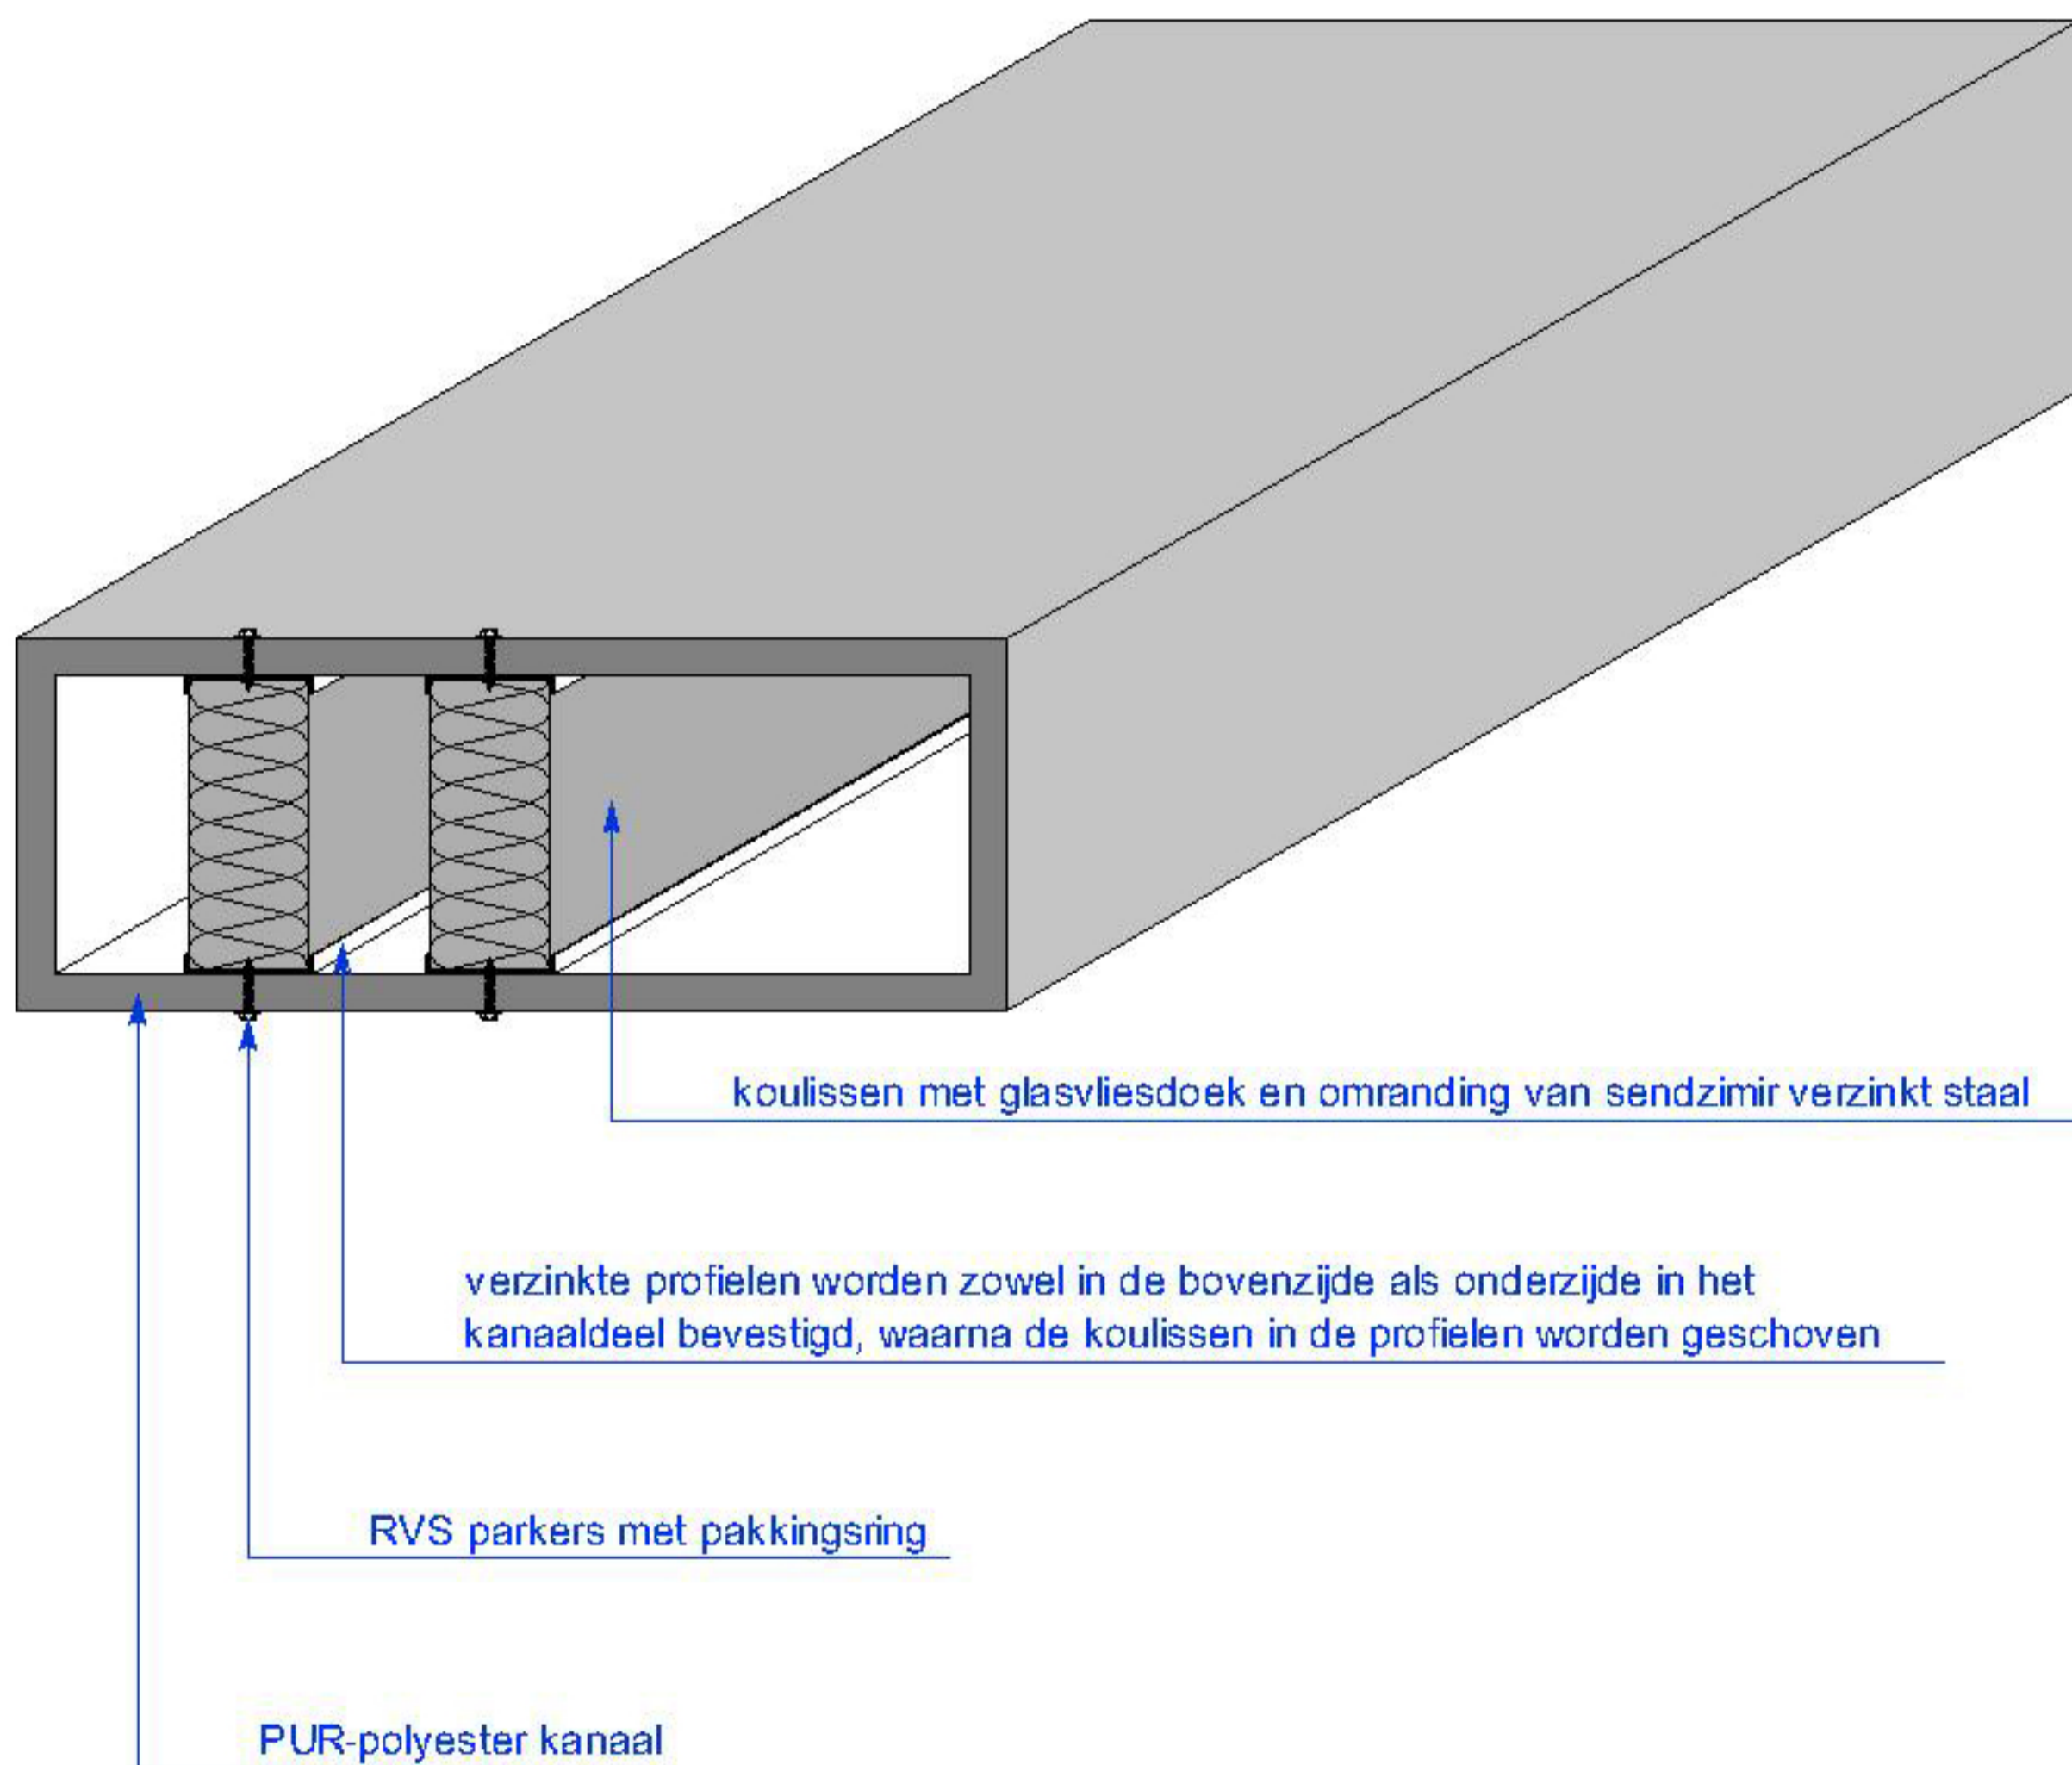

Achterberg Lucht Techniek  
Tinus van der Sijdestraat 6  
5161 CD Sprang - Capelle  
tel.: 0416 28 01 99  
fax: 0416 27 49 64  
e-mail: [info@altmontage.nl](mailto:info@altmontage.nl)  
internet: [www.altmontage.nl](http://www.altmontage.nl)

fomaat:	A4
schaal:	1 : 10
datum:	30-12-2009
model:	

A